



SCHEMAT WIATY NA KONTENERY ŚMIECIOWE

skala 1:50


WIDOK Z PRZODU

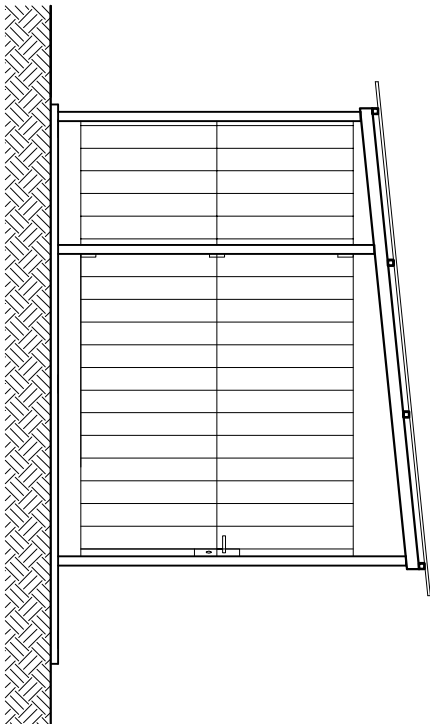

WIDOK Z TYŁU

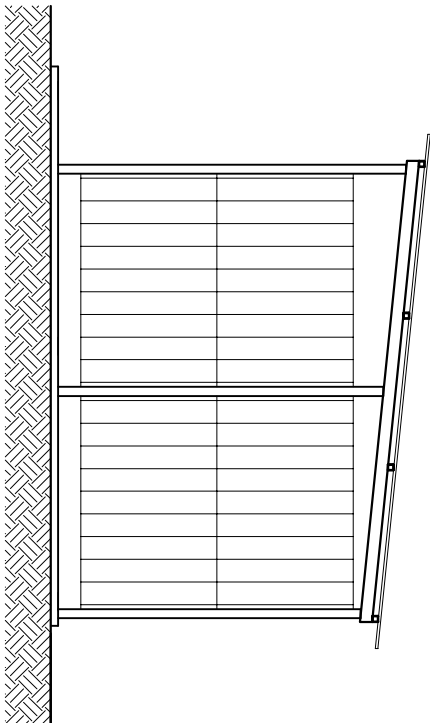

WIDOK Z PRAWEJ STRONY

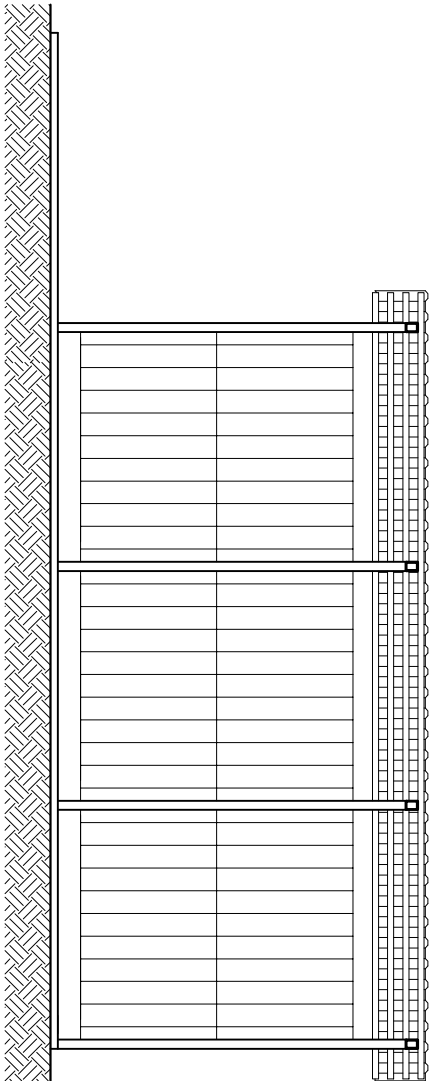

WIDOK Z LEWEJ STRONY

