


Korytarz	
60,05	11astryko

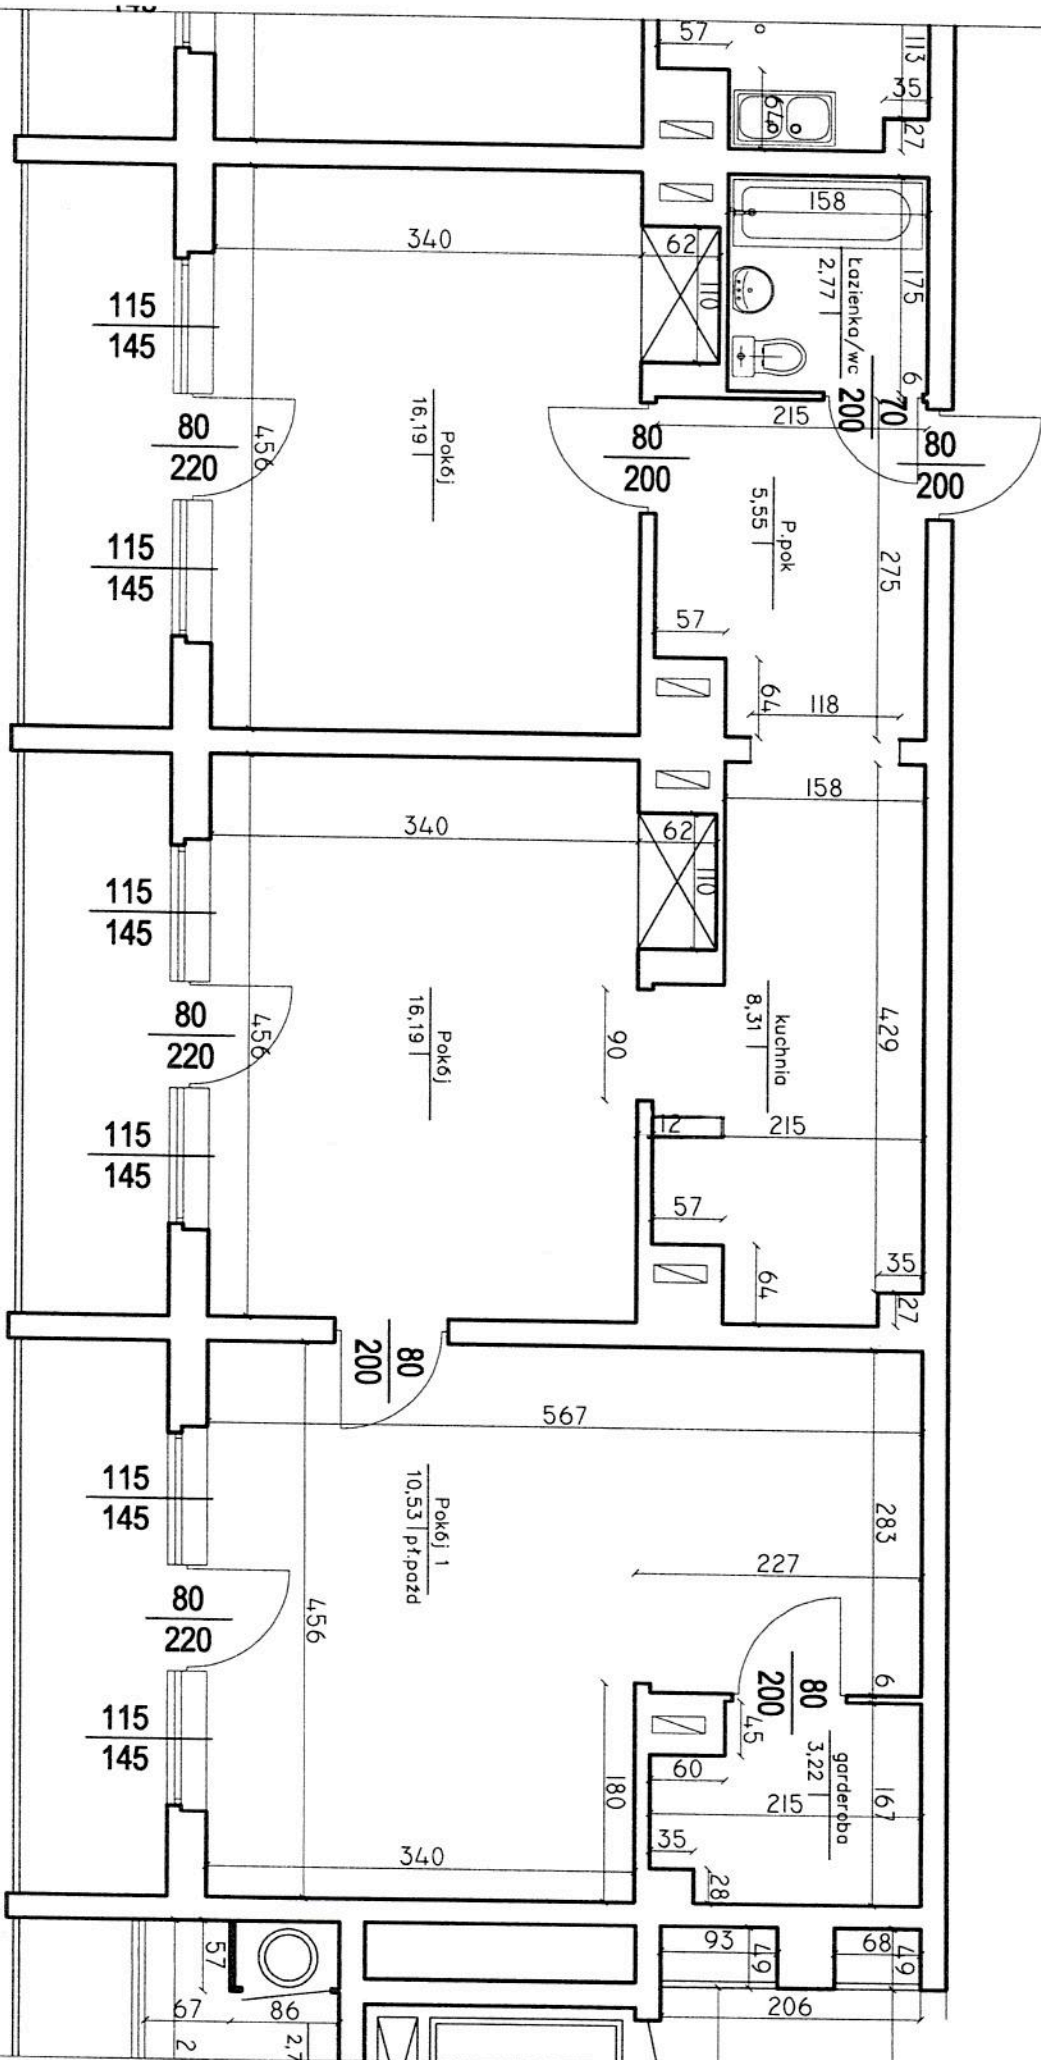

DYS 4. KZUT LOKALU MIESZKALNEGO POZY
UL. BORKA 37 B/12 - INWENTARYZACJA

BORKI 37B/12

Korytarz

ZAMUROWANIA
WYBURZENIA

POWIERZCHNIA UŻYTKOWA MIESZKANIA $P_u = 74,5 \text{ m}^2$

RYS 2. PROJEKTOWANY RZUT MIESZKANIA

PRZY UL. BORKI 37B/12

