


RZUT MIESZKANIA nr 19 – IV piętro
(skala 1:100) ul. Morcinka 23b

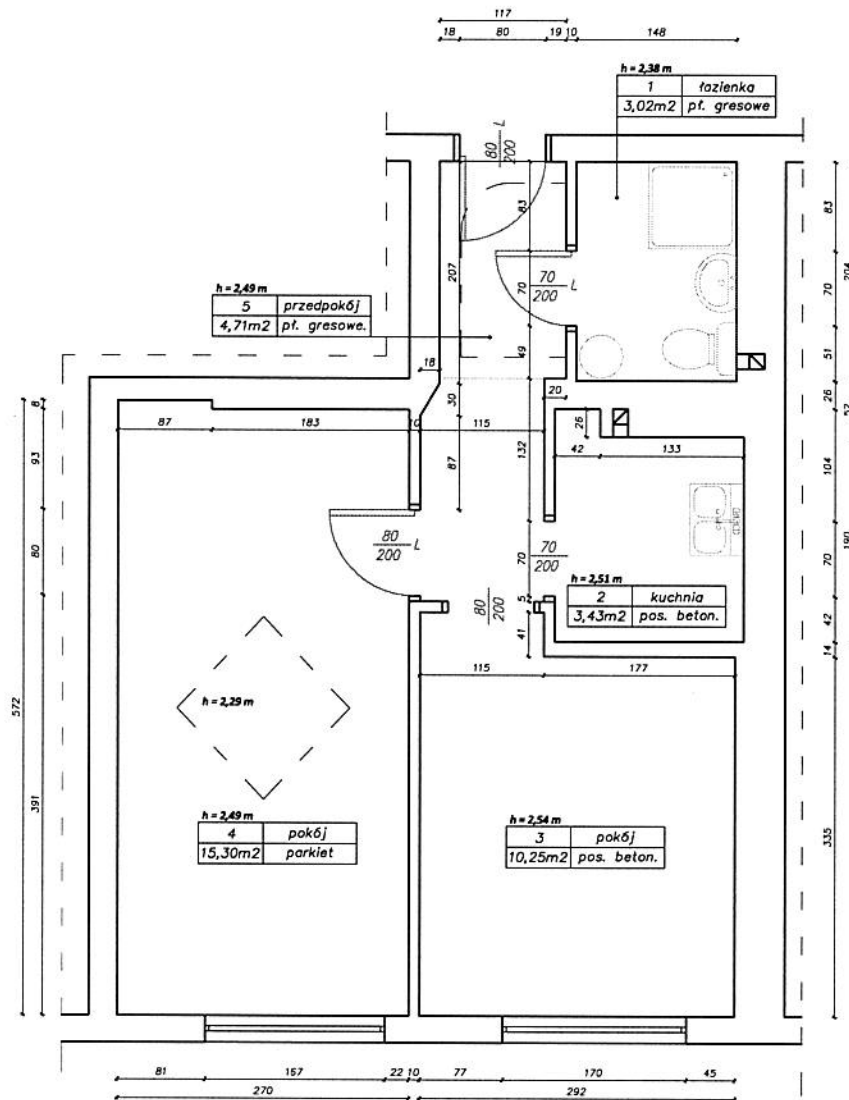

MORCINKA 23b			
IV piętro – mieszkanie nr 19			
1	Łazienka	Płytki gresowe	3,02 m ²
2	Kuchnia	Posadzka betonowa	3,43 m ²
3	Pokój	Posadzka betonowa	10,25 m ²
4	Pokój	Parkiet	15,30 m ²
5	Przedpokój	Płytki gresowe	4,71 m ²
Suma powierzchni			36,71 m ²