

Lokal mieszkalny nr. 1		
1	Pokój 1	10,86 m ²
2	Pokój 2	20,20 m ²
3	Pokój 3	25,21 m ²
4	Pokój 4	26,88 m ²
5	Kuchnia	10,74 m ²
6	łazienka	6,17 m ²
7	WC	1,24 m ²
8	Przedpokój 1	3,85 m ²
9	Przedpokój 2	5,43 m ²
10	Komórka	2,38 m ²
SUMA:		112,96 m ²

Lokal mieszkalny nr. 2		
1	Pokój 1	31,99 m ²
2	Kuchnia	13,94 m ²
3	Przedpokój	7,18 m ²
SUMA:		53,11 m ²


Pomieszczenia przynależne		
1	WC l.m. 2	1,49 m ²
SUMA:		1,49 m ²

Część wspólna budynku		
1	Kl. schodowa	16,39 m ²
SUMA:		16,39 m ²

Elżbieta Ostafińska
44-145 STANICA
ul. Lipowa 14. tel. 135-83-23
Upr. architektoniczna Nr 788/92
NIP 969-003-06-06

Wysokość kondygnacji H=355
Dokumentacja odtworzeniowa wykonana: Grudzień 2015

WYKONAWCA		INWESTOR	
EURO - PROJEKT Dariusz Daniel 44-144 Żernica ul. Powstańców Śl. 116		Zakład Gospodarki Mieszkaniowej ul. Kościuszki 17 44-201 Rybnik	
NR.2		INWENTARYZACJA BUDOWLANA Budynek Mieszkalno-użytkowy	
Nazwa rys.		Rzut I piętra	
Branża:		Architektoniczno - Budowlana	
Skala:		1:100	
Wykonał:		Paweł Suffner	
Sprawdził:		Elżbieta Ostafińska upr.nr 788/92	
Data opracowania:		Grudzień 2015 r.	

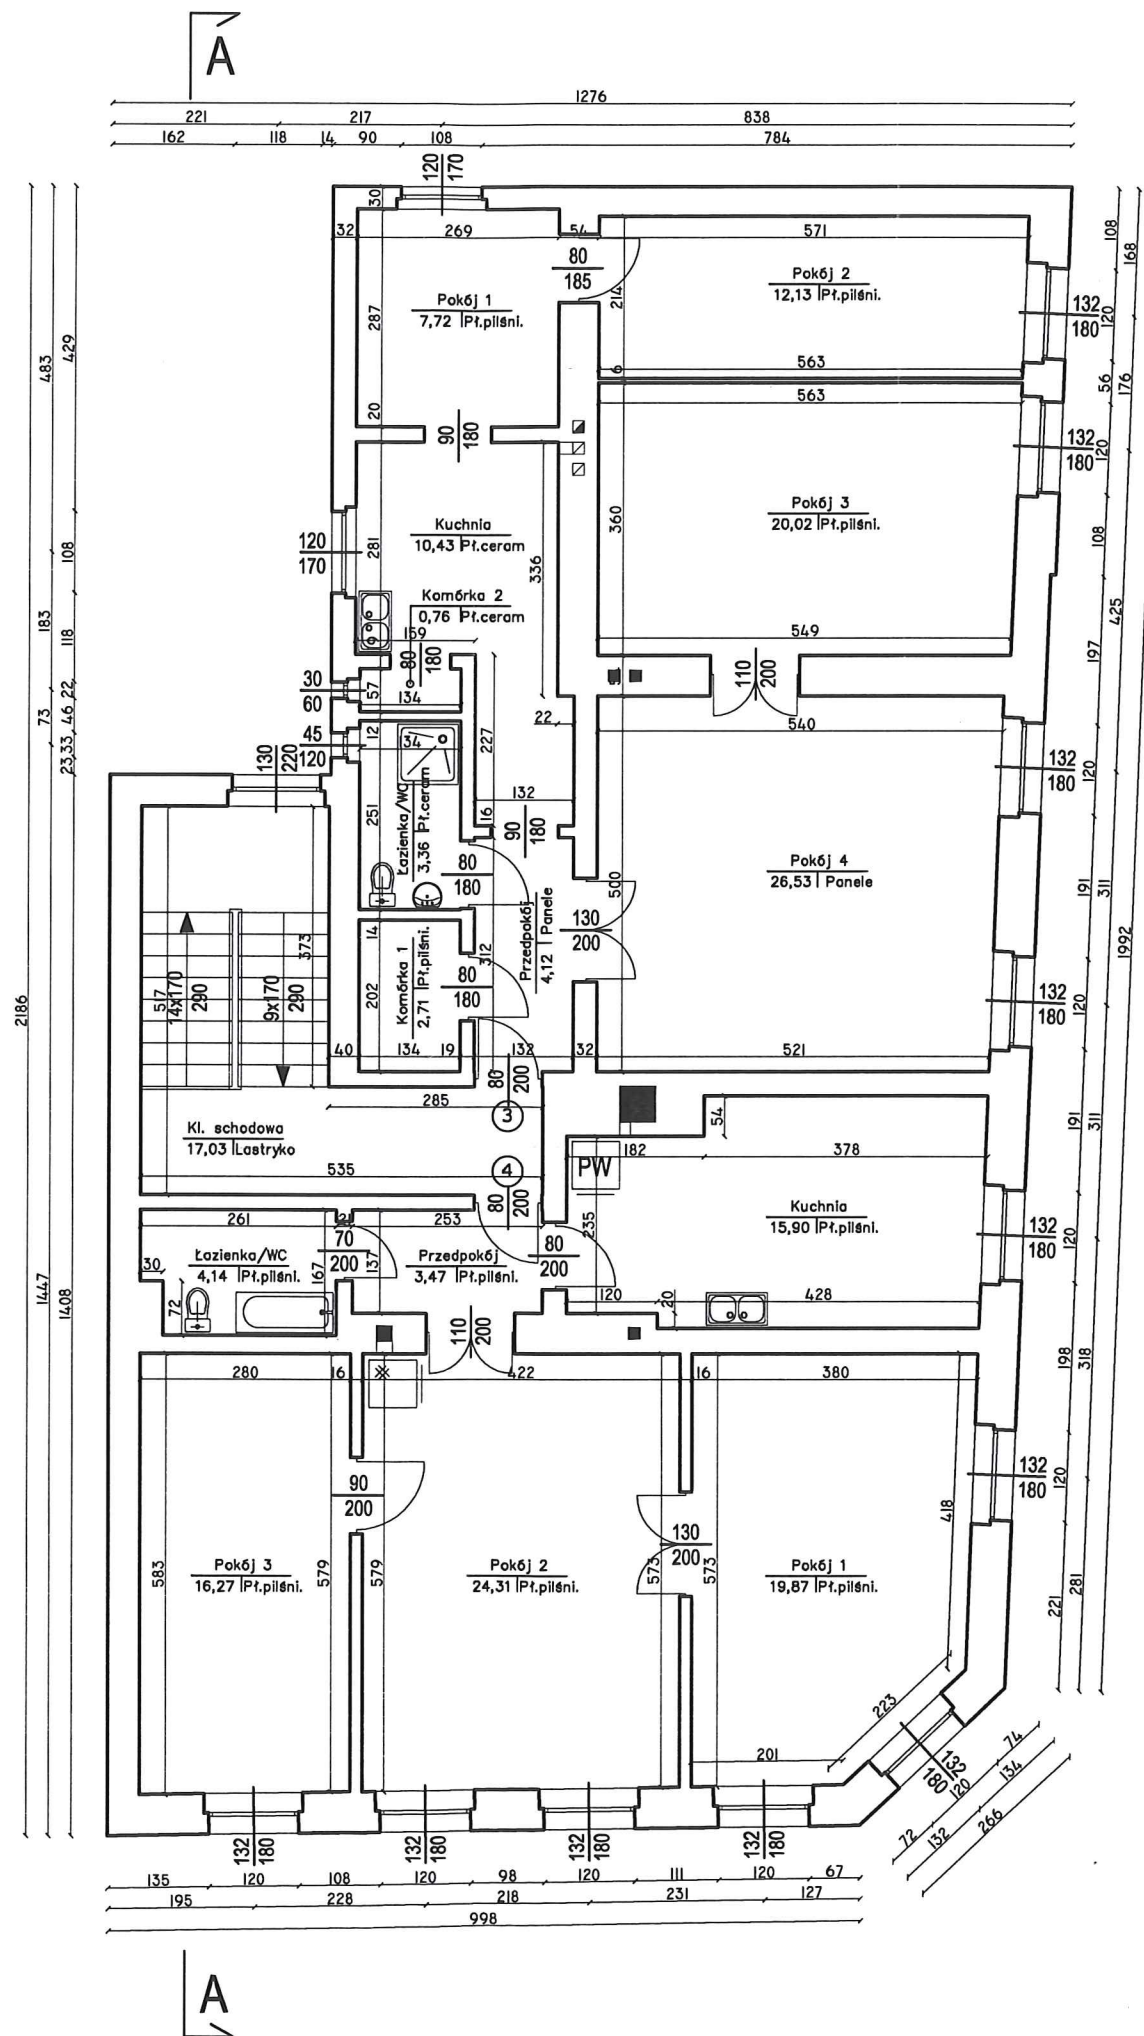

Lokal mieszkalny nr. 3			
1	Pokój 1	7,72	m ²
2	Pokój 2	12,13	m ²
3	Pokój 3	20,02	m ²
4	Pokój 4	26,53	m ²
5	Kuchnia	10,43	m ²
6	Łazienka/WC	3,36	m ²
7	Przedpokój	4,12	m ²
8	Komórka 1	2,71	m ²
9	Komórka 2	0,76	m ²
SUMA:		87,78	m ²

Lokal mieszkalny nr. 4			
1	Pokój 1	19,87	m ²
2	Pokój 2	24,31	m ²
3	Pokój 3	16,27	m ²
4	Kuchnia	15,90	m ²
5	Łazienka/WC	4,14	m ²
6	Przedpokój	3,47	m ²
SUMA:		83,96	m ²

Część wspólna budynku			
1	Kl. schodowa	17,03	m ²
SUMA:		17,03	m ²

Elżbieta Ostafińska
44-144 STANICA
ul. Lipawa 14, tel. 185-83-23
Upr. architektoniczna Nr 788/92
NIP 969-003-06-C6

Wysokość kondygnacji H=326
Dokumentacja odtworzeniowa wykonana: Grudzień 2015

WYKONAWCA		INWENTARYZACJA BUDOWLANA		INWESTOR	
EURO - PROJEKT		NR.3		Zakład Gospodarki Mieszkaniowej	
Dariusz Daniel		Budynek Mieszkalno-użytkowy		ul. Kościuszki 17	
44-144 Żernica		Rynek, ul. Rynekowa 1		44-201 Rybnik	
ul. Powstańców Śl. 116		Nazwa rys.			
		Branża:		Architektoniczno - Budowlana	
		Skala:		1:100	
		Wykonał:		Paweł Suffner	
		Sprawdził:		Elżbieta Ostafińska upr.nr 788/92	
		Data opracowania:		Grudzień 2015 r.	

LEGENDA:	
	WANNIA
	WC
	ZLEWOZNIYK
	UCHYŁKA
	KUCHENKA GAZOWA
	KABINA PRZYSZNICOWA
	PIEC WEGLOWY
	PIEC KAFLOWY