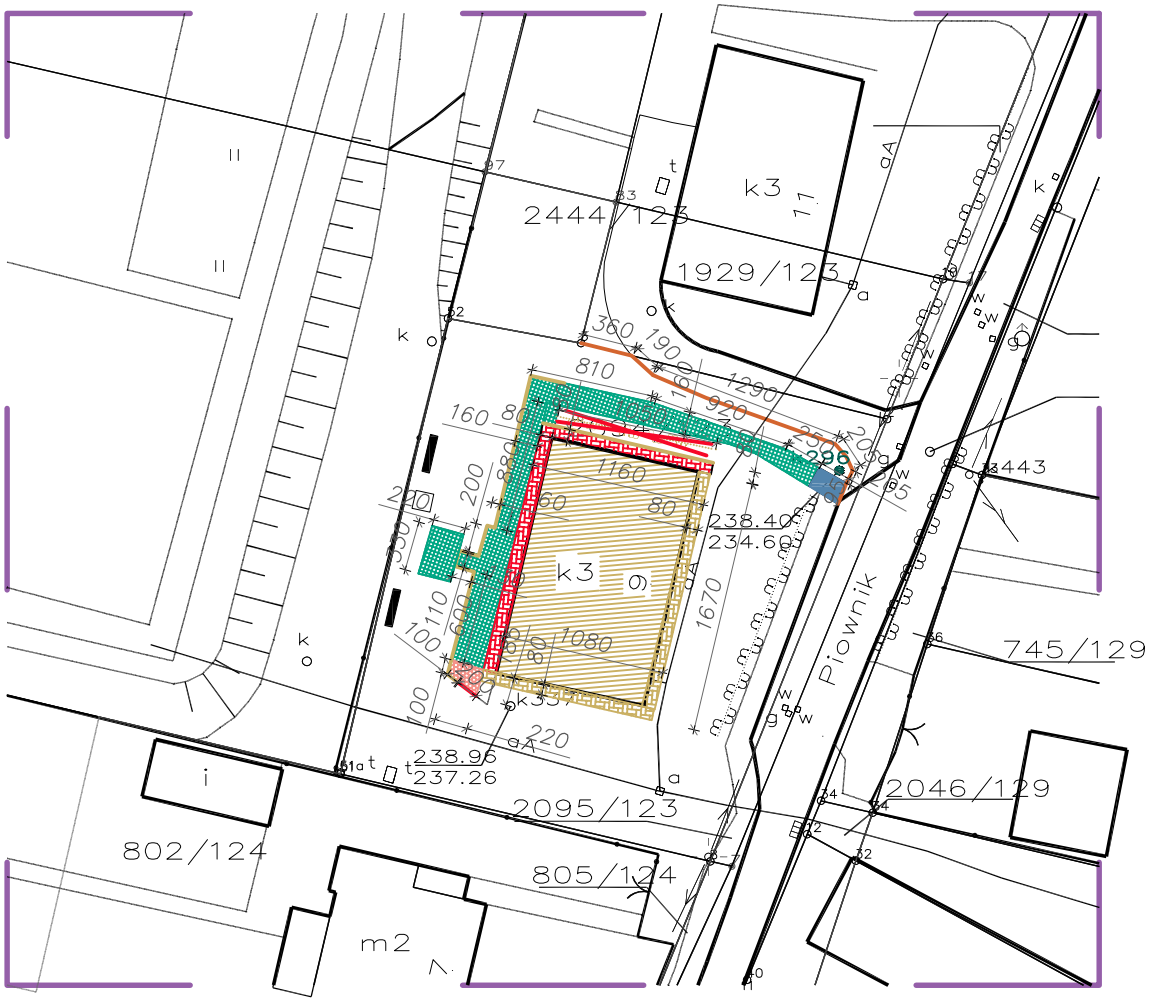

PROJEKT ROZBIÓRKI
Placów i chodników w zasobach ZGM
ul. Piownik 9
SKALA 1:500

Legenda:

	Istniejące dojścia, chodniki z płytek betonowych – do rozbiórki	68,84 m²
	Istniejące dojścia, chodniki z trelinka – do rozbiórki	3,14 m²
	istniejąca chodnik asfaltowy – do rozbiórki	1,95 m²
	istniejąca kostka brukowa prostokątna w kolorze szarym	22,00 m²
	istniejąca kostka brukowa prostokątna w kolorze szarym –do rozbiórki	22,72 m²
	istniejący budynek mieszkalny	
	istniejący krawężnik betonowy – do rozbiórki	21,40 m
	istniejące obrzeże betonowe – do rozbiórki	34,30 m
	istniejące oddwodnienie liniowe – do rozbiórki	2 m
k296	istniejąca studzienka kanalizacyjna	1 szt.
	istniejące krzewy – do wykarczowania (szerokość 0,5m)	5,25 m²
	Istniejące ławki parkowe – do rozbiórki	2 szt.
	istniejąca piaskownica	1 szt.
	Granica opracowania	