


A

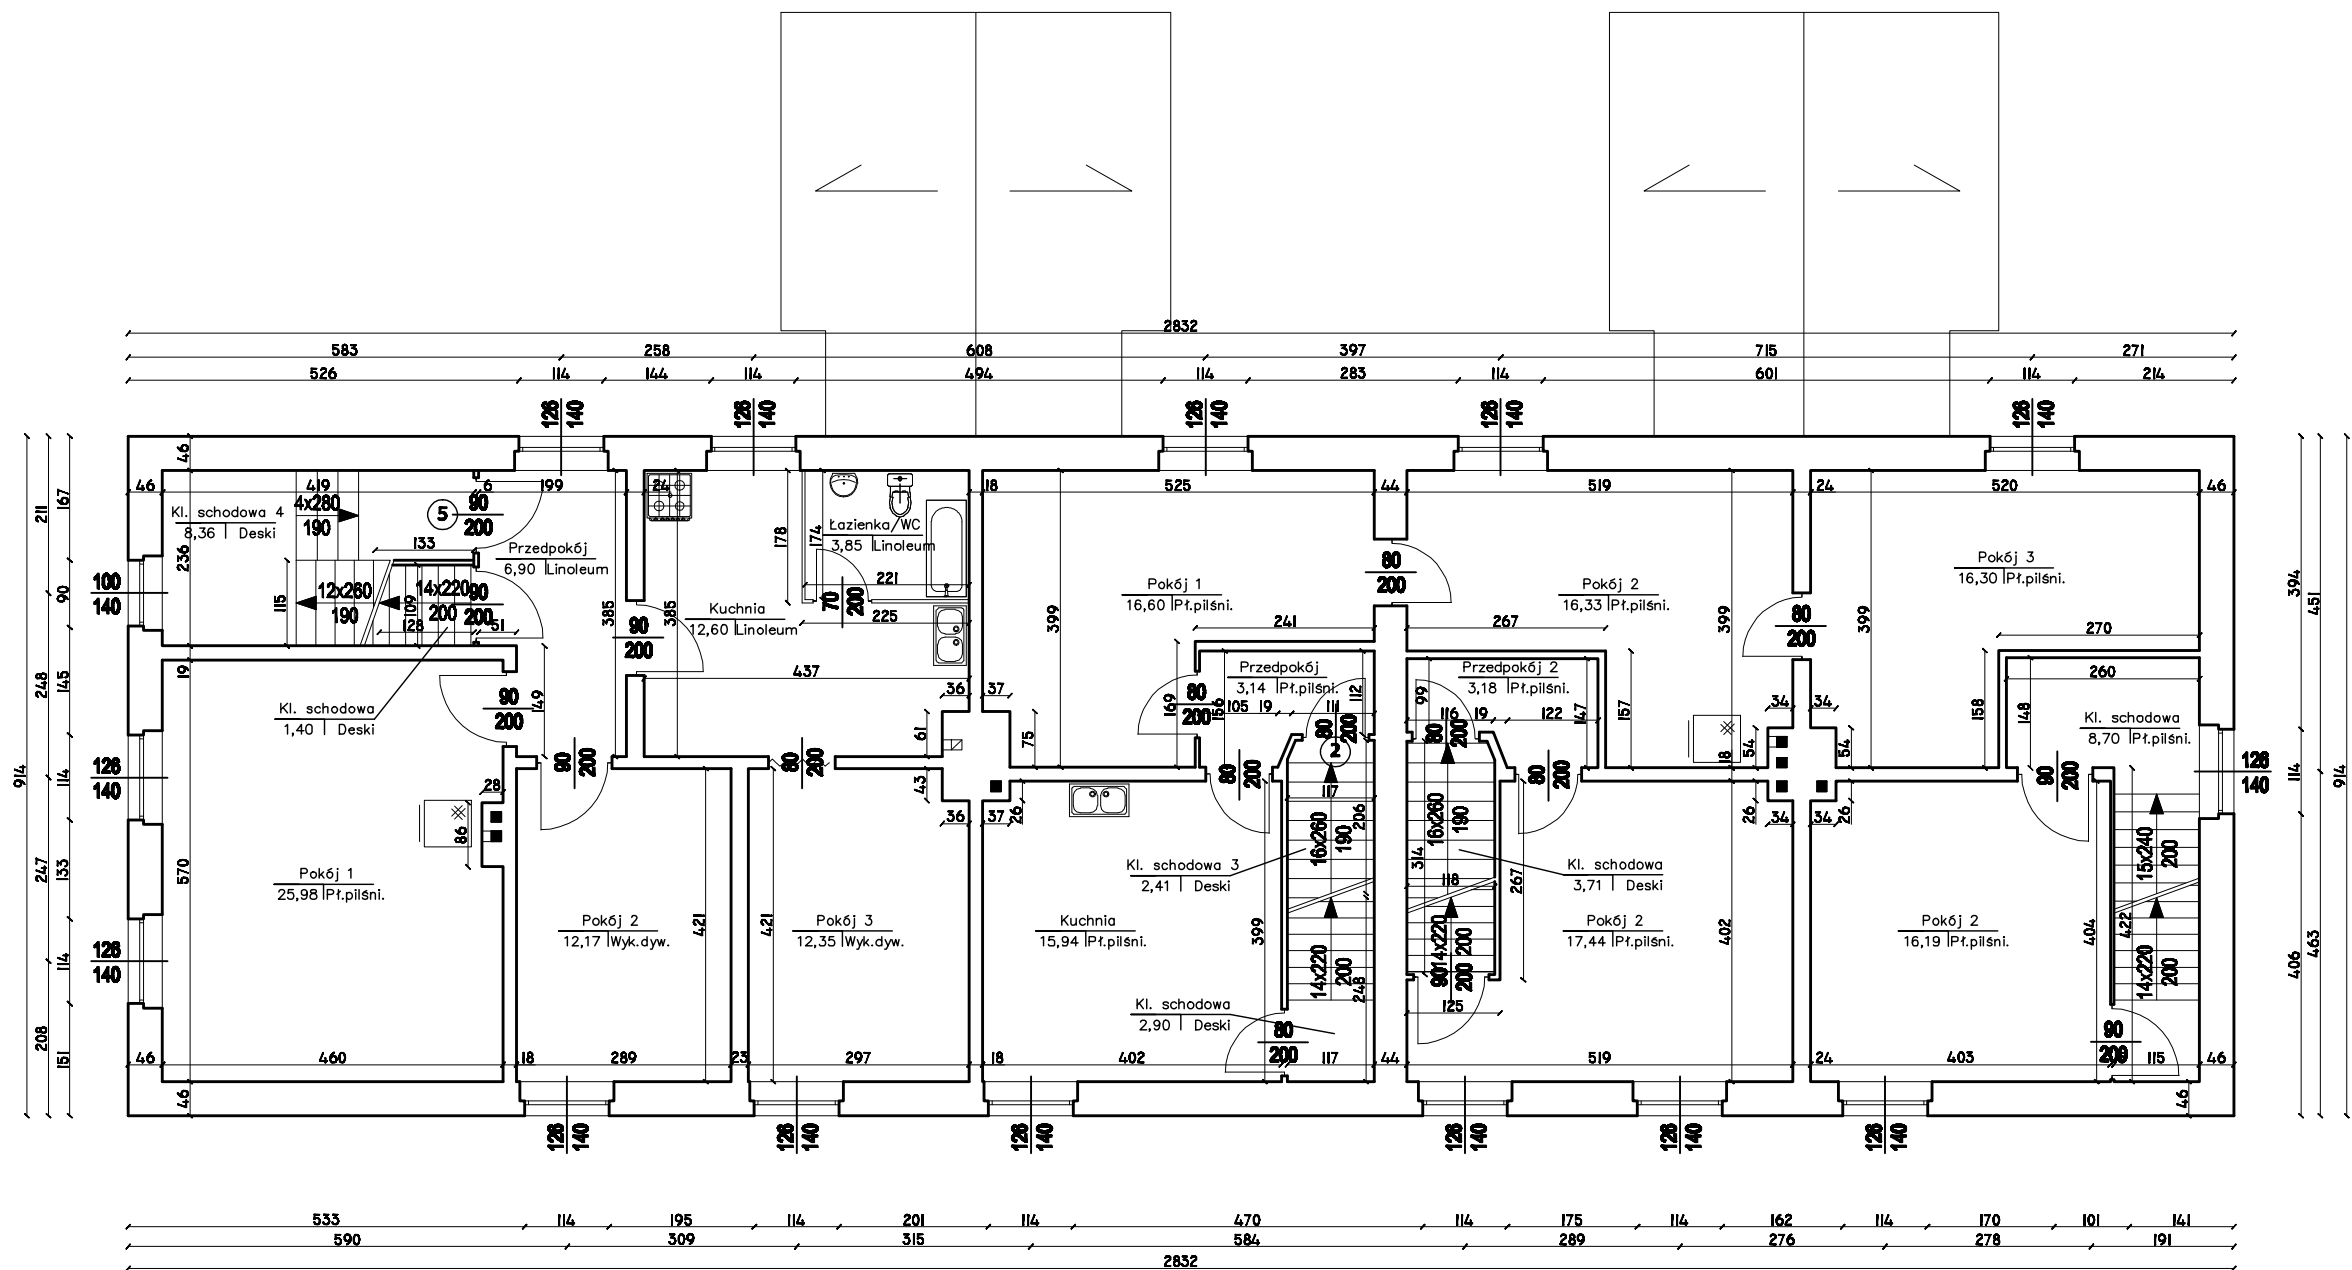

Lokal mieszkalny nr. 5			
1	Pokój 1	25,98	m <sup>2</sup>
2	Pokój 2	12,17	m <sup>2</sup>
3	Pokój 3	12,35	m <sup>2</sup>
4	Kuchnia	12,60	m <sup>2</sup>
5	Łazienka/WC	3,85	m <sup>2</sup>
4	Przedpokój	6,90	m <sup>2</sup>
5	Kl. schodowa	1,40	m <sup>2</sup>
SUMA:		75,25	m <sup>2</sup>

Lokal mieszkalny nr. 2			
1	Pokój 1	16,60	m <sup>2</sup>
2	Pokój 2	16,33	m <sup>2</sup>
3	Pokój 3	16,30	m <sup>2</sup>
4	Kuchnia	15,94	m <sup>2</sup>
5	Przedpokój	3,14	m <sup>2</sup>
5	Kl. schodowa	2,90	m <sup>2</sup>
SUMA:		71,21	m <sup>2</sup>

Lokal mieszkalny nr. 3			
1	Pokój 2	17,44	m <sup>2</sup>
2	Przedpokój 2	3,18	m <sup>2</sup>
3	Kl. schodowa	3,71	m <sup>2</sup>
SUMA:		24,33	m <sup>2</sup>

Lokal mieszkalny nr. 4			
1	Pokój 2	16,19	m <sup>2</sup>
2	Kl. schodowa	8,70	m <sup>2</sup>
SUMA:		24,89	m <sup>2</sup>


Część wspólna budynku			
1	Kl. schodowa 4	8,36	m <sup>2</sup>
2	Kl. schodowa 3	2,41	m <sup>2</sup>
SUMA:		10,77	m <sup>2</sup>

A

LEGENDA:



Wysokość kondygnacji H=278  
Dokumentacja odtworzeniowa wykonana: Czerwiec 2015

WYKONAWCA		NR.2		INWENTARYZACJA BUDOWLANA		INWESTOR	
EURO - PROJEKT				Budynek Mieszkalny		Zakład	
Dariusz Daniel				Rybnik, ul. Rudzka 409		Gospodarki	
44-144 Żemica						Mieszkaniowej	
ul. Powstańców Śl. 116						ul. Kościuszki 17	
		Nazwa rys.		Rzut I piętra		44-201 Rybnik	
		Branda:		Architektoniczno - Budowlana			
		Skala:		1:100			
		Wykonał:		Paweł Suffner			
		Sprawdził:		Elżbieta Ostafińska    upr.nr 788/92			
euro-projekt2009@o2.pl / 0 783 830 601		Data opracowania:		Czerwiec 2015 r.			