


A

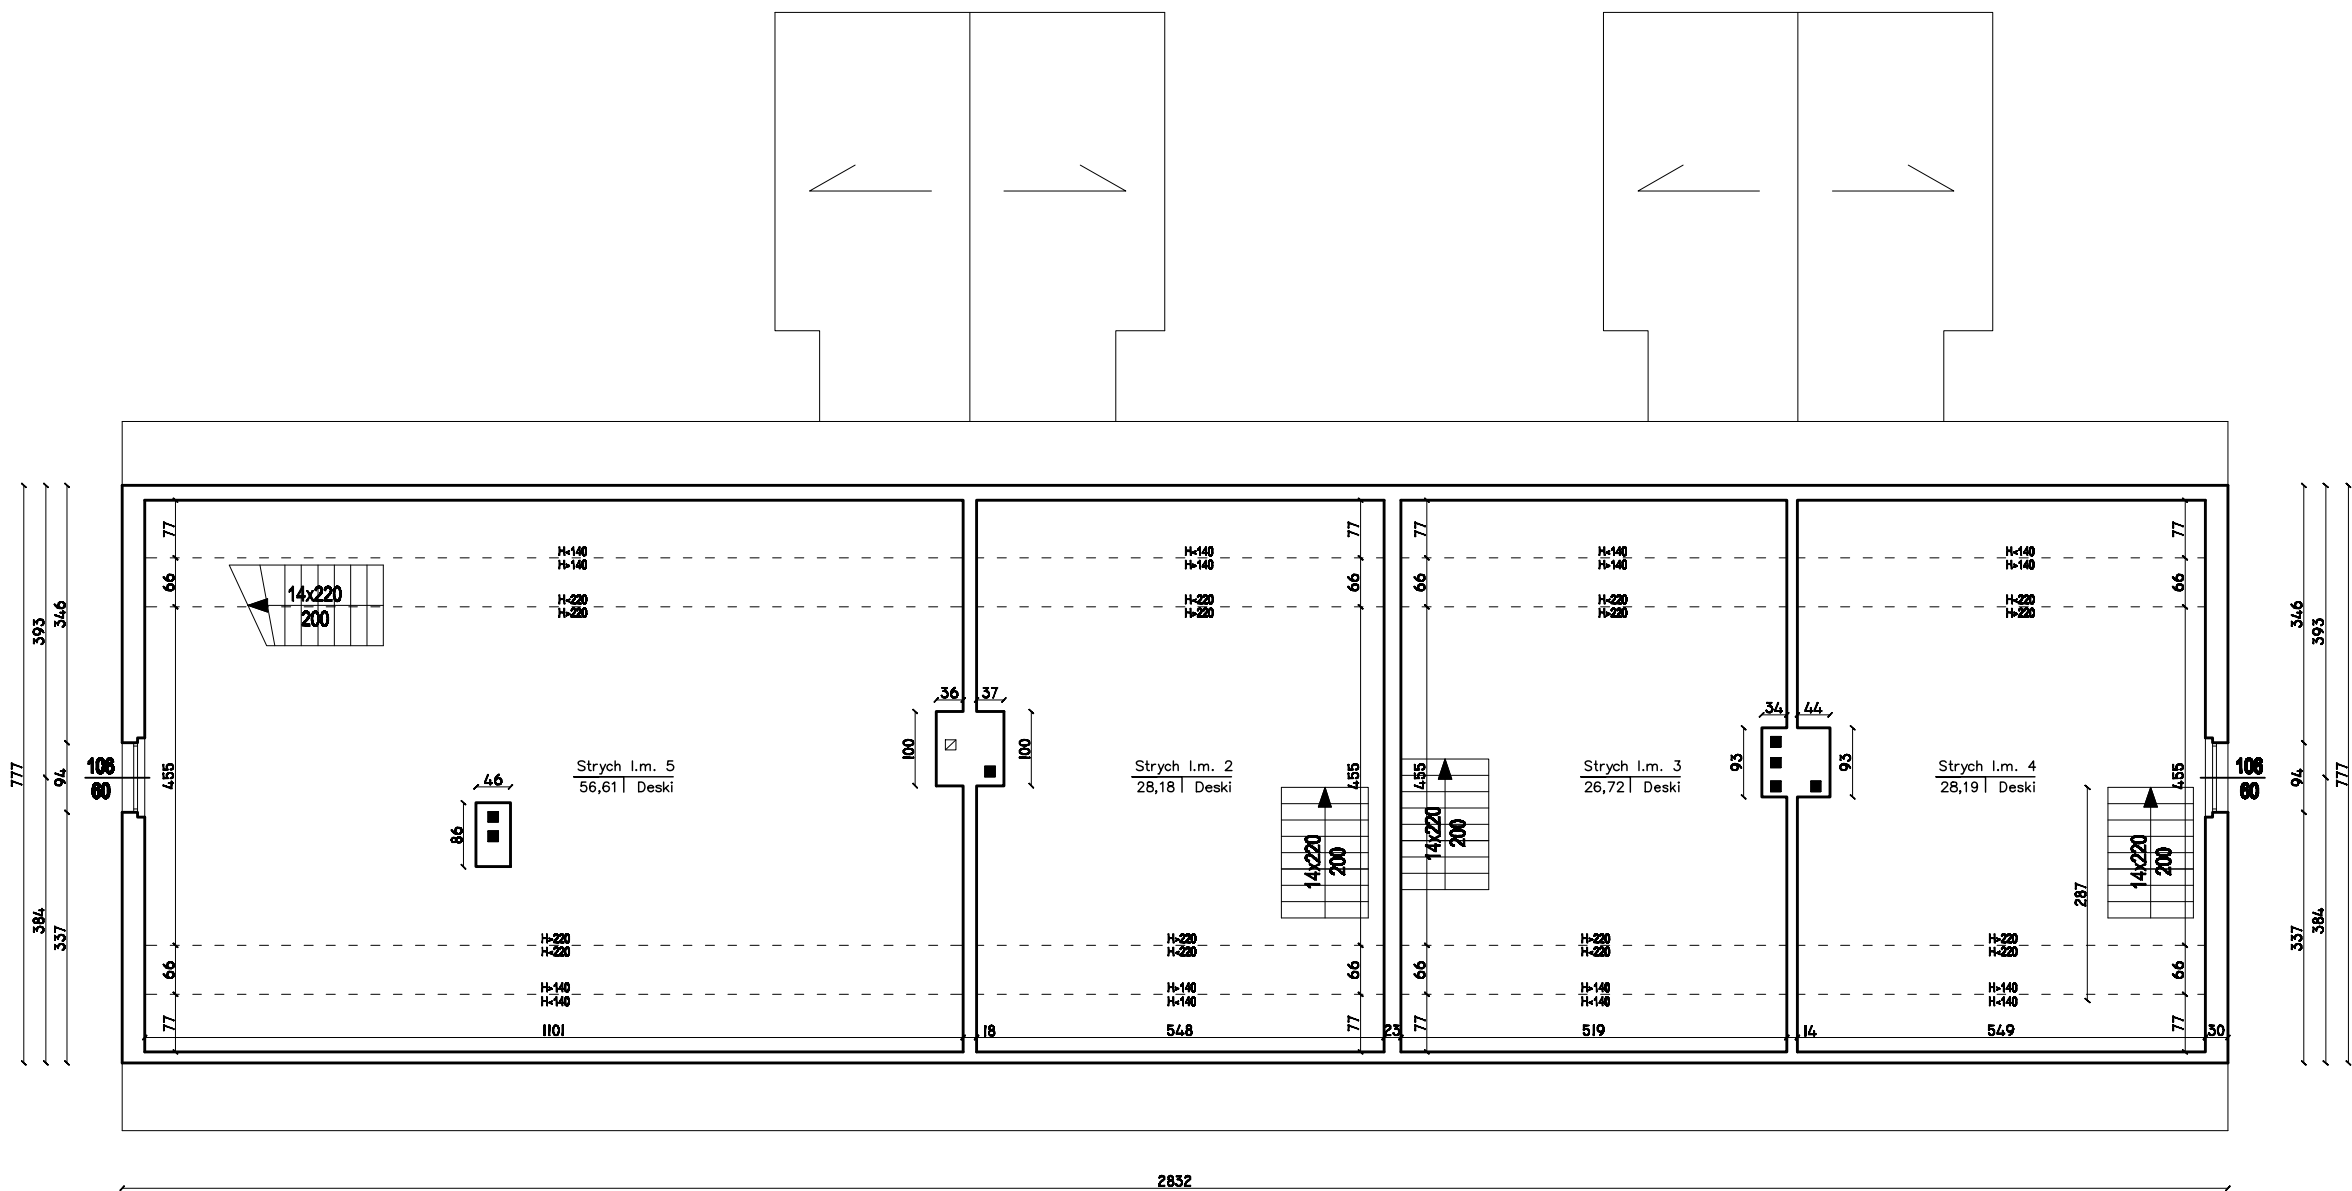

Lokal mieszkalny nr. 5			
I	Strych l.m. 5	56,61	m ²
SUMA:		56,61	m ²

Lokal mieszkalny nr. 2			
I	Strych l.m. 2	28,18	m ²
SUMA:		28,18	m ²


Lokal mieszkalny nr. 3			
I	Strych l.m. 3	26,72	m ²
SUMA:		26,72	m ²

Lokal mieszkalny nr. 4			
I	Strych l.m. 4	28,19	m ²
SUMA:		28,19	m ²

LEGENDA:	
	WAZNA
	WC
	ZLEWODZIMYTIK
	UMYWALKA
	KUCHENKA GAZOWA
	KABINA PRZYZIĘCOWA
	PIEC KAPLOWY

A

Wysokość kondygnacji wg rzutu
Dokumentacja odtworzeniowa wykonana: Czerwiec 2015

WYKONAWCA		NR.3		INWENTARYZACJA BUDOWLANA		INWESTOR	
EURO – PROJEKT Dariusz Daniel 44-144 Żemnica ul. Powstańców Śl. 116  <small>euro-projekt2009@o2.pl / 0 783 830 601</small>		Budynek Mieszkalny		Rybnik, ul. Rudzka 409		Zakład Gospodarki Mieszkaniowej ul. Kościuszki 17 44-201 Rybnik	
		Nazwa rys.		Rzut II piętra			
		Branża:		Architektoniczno - Budowlana			
		Skala:		1:100			
		Wykonał:		Paweł Suffner			
Sprawdził:		Elżbieta Ostafińska upr.nr 788/92					
Data opracowania:		Czerwiec 2015 r.					