


RZUT DACHU
ul. Przemysłowa 21

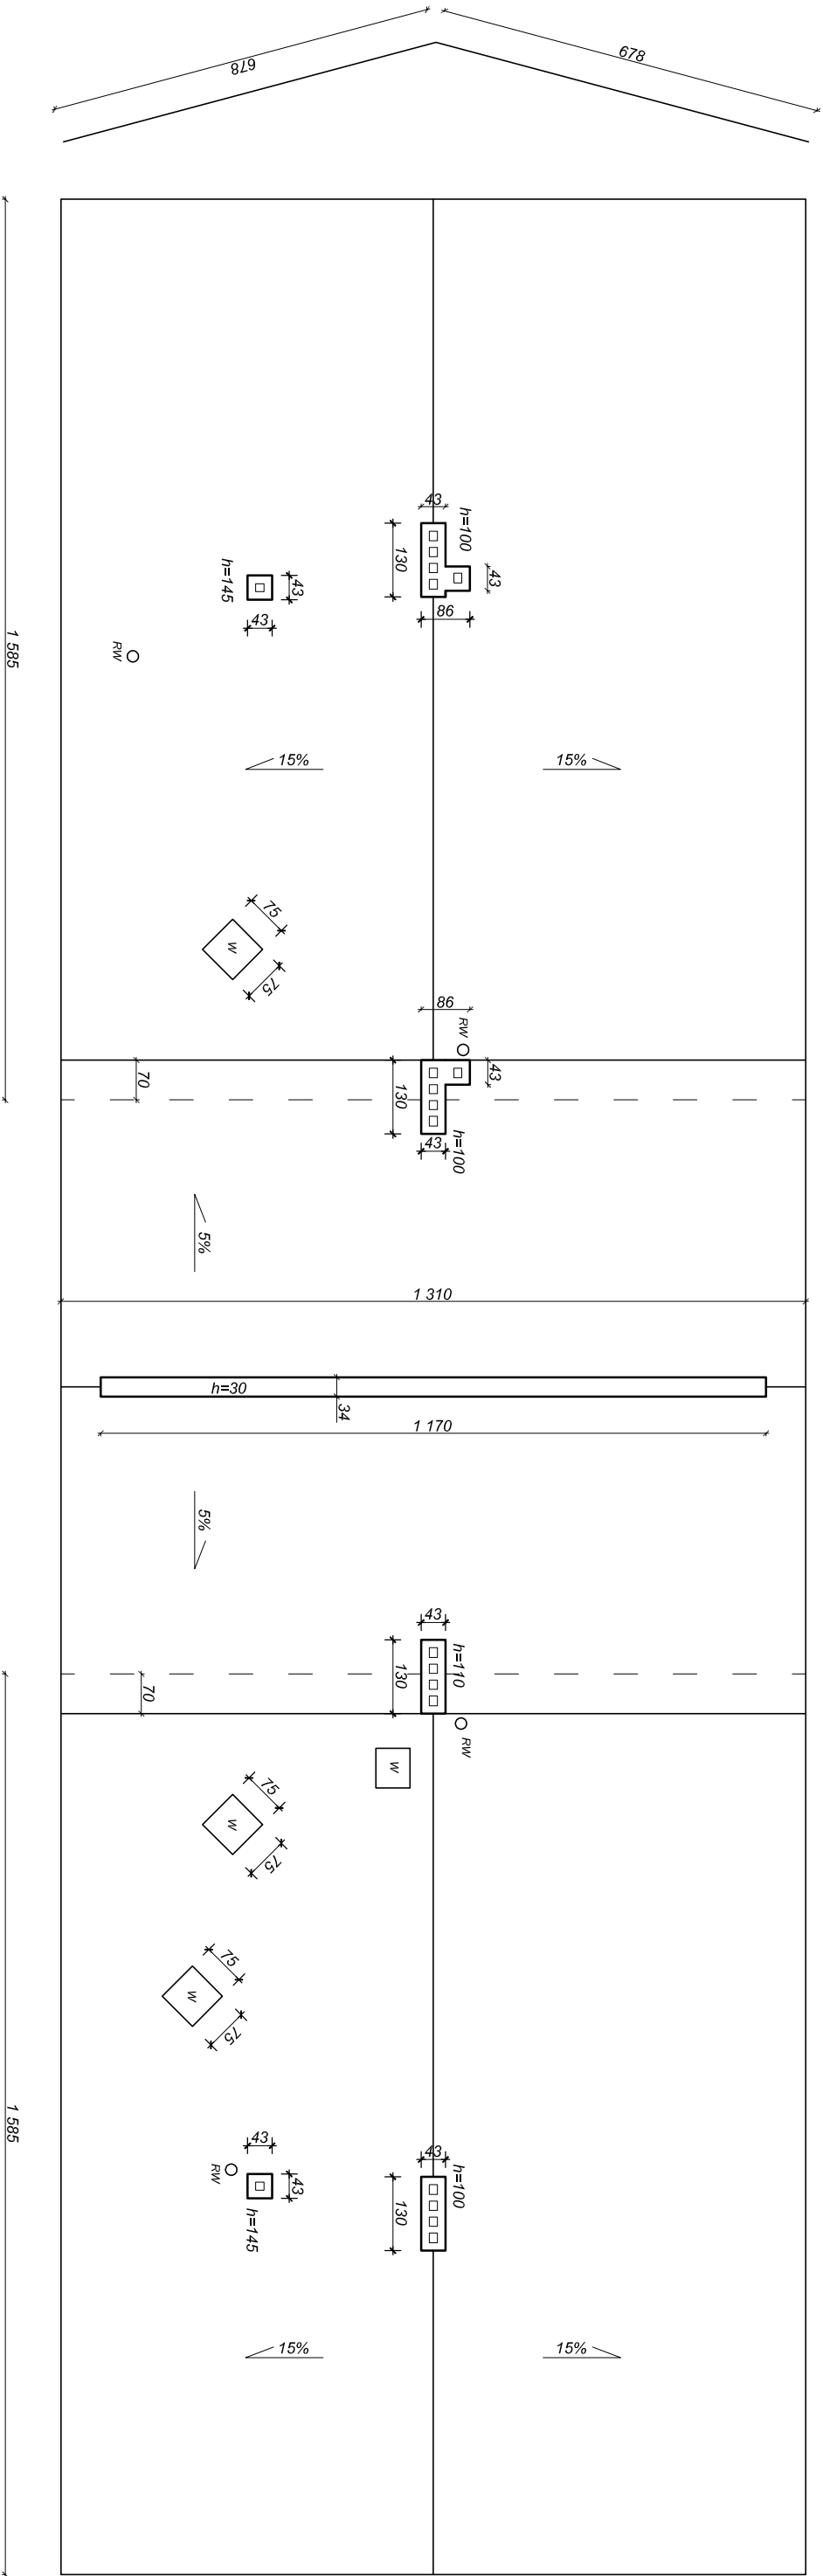

- wyłaz dachowy
 - rura wywiewna
- powierzchnia połaci dachowej:
 $P = 581m^2$