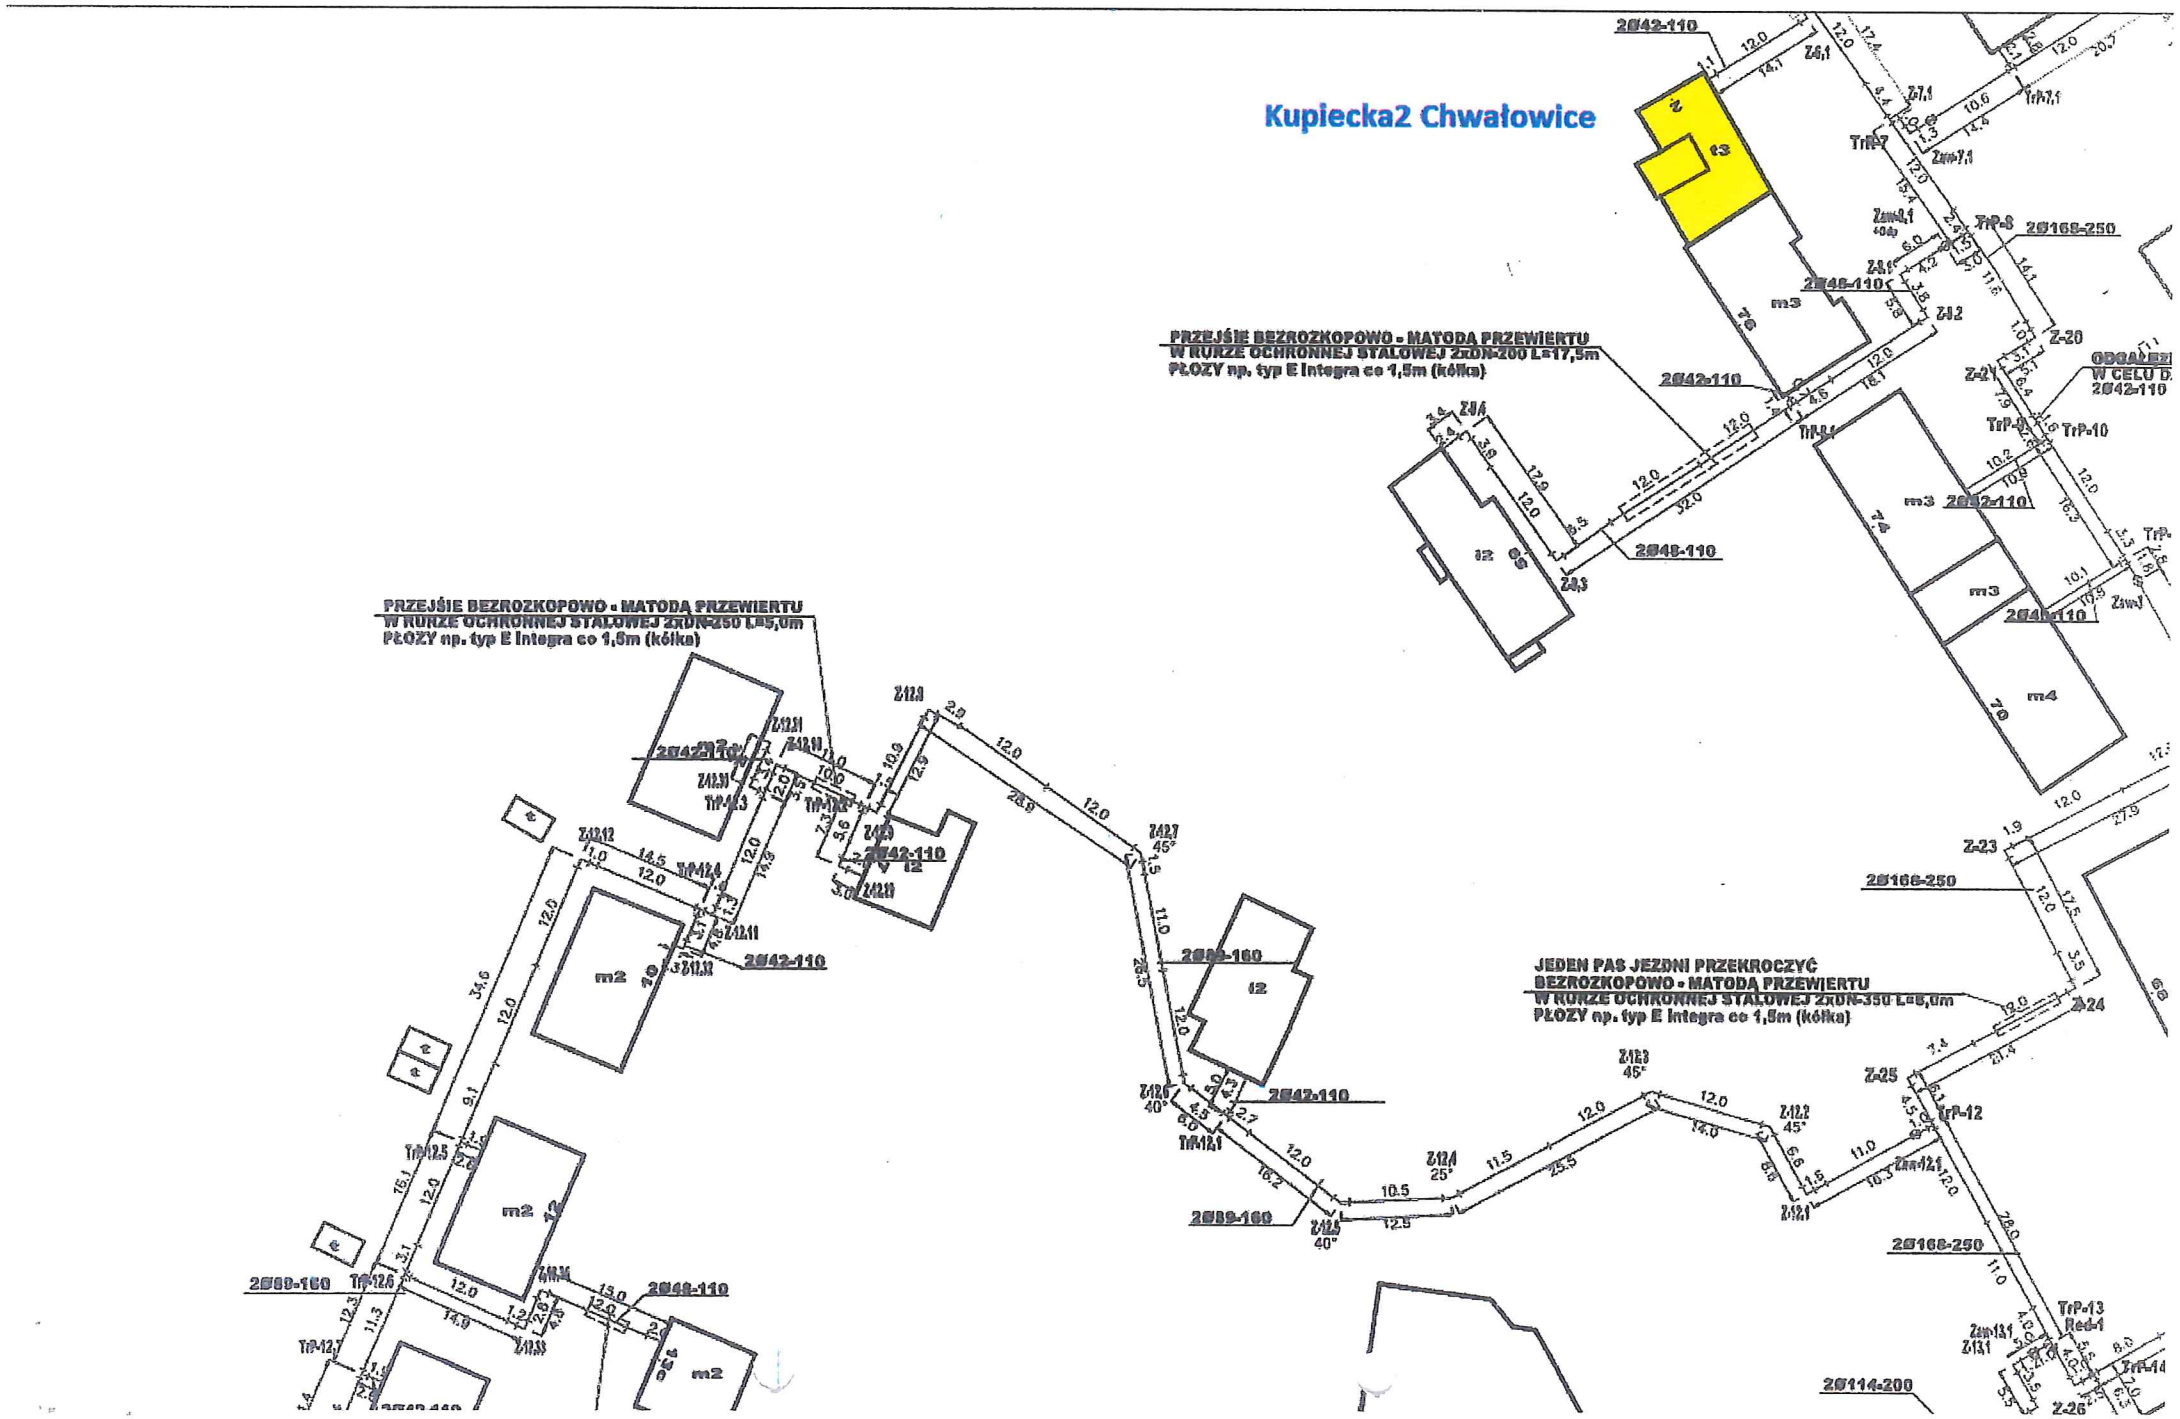
Kupiecka2 Chwałowice
PRZEJŚIE BEZROZKOPOWO - MATODĄ PRZEWIERTU
W RURZE OCHRONNEJ STALOWEJ 2xDN-200 L=17,5m
PŁOZY np. typ E Integra co 1,5m (kółka)
PRZEJŚIE BEZROZKOPOWO - MATODĄ PRZEWIERTU
W RURZE OCHRONNEJ STALOWEJ 2xDN-250 L=5,0m
PŁOZY np. typ E Integra co 1,5m (kółka)
JEDEN PAS JEZDNI PRZEKROCZYĆ
BEZROZKOPOWO - MATODĄ PRZEWIERTU
W RURZE OCHRONNEJ STALOWEJ 2xDN-350 L=6,0m
PŁOZY np. typ E Integra co 1,5m (kółka)
2Ø42-110
2Ø48-110
2Ø89-160
2Ø168-250
2Ø114-200
m2
m3
m4
t2
t3