


RZUT DACHU
ul. Przemysłowa 19

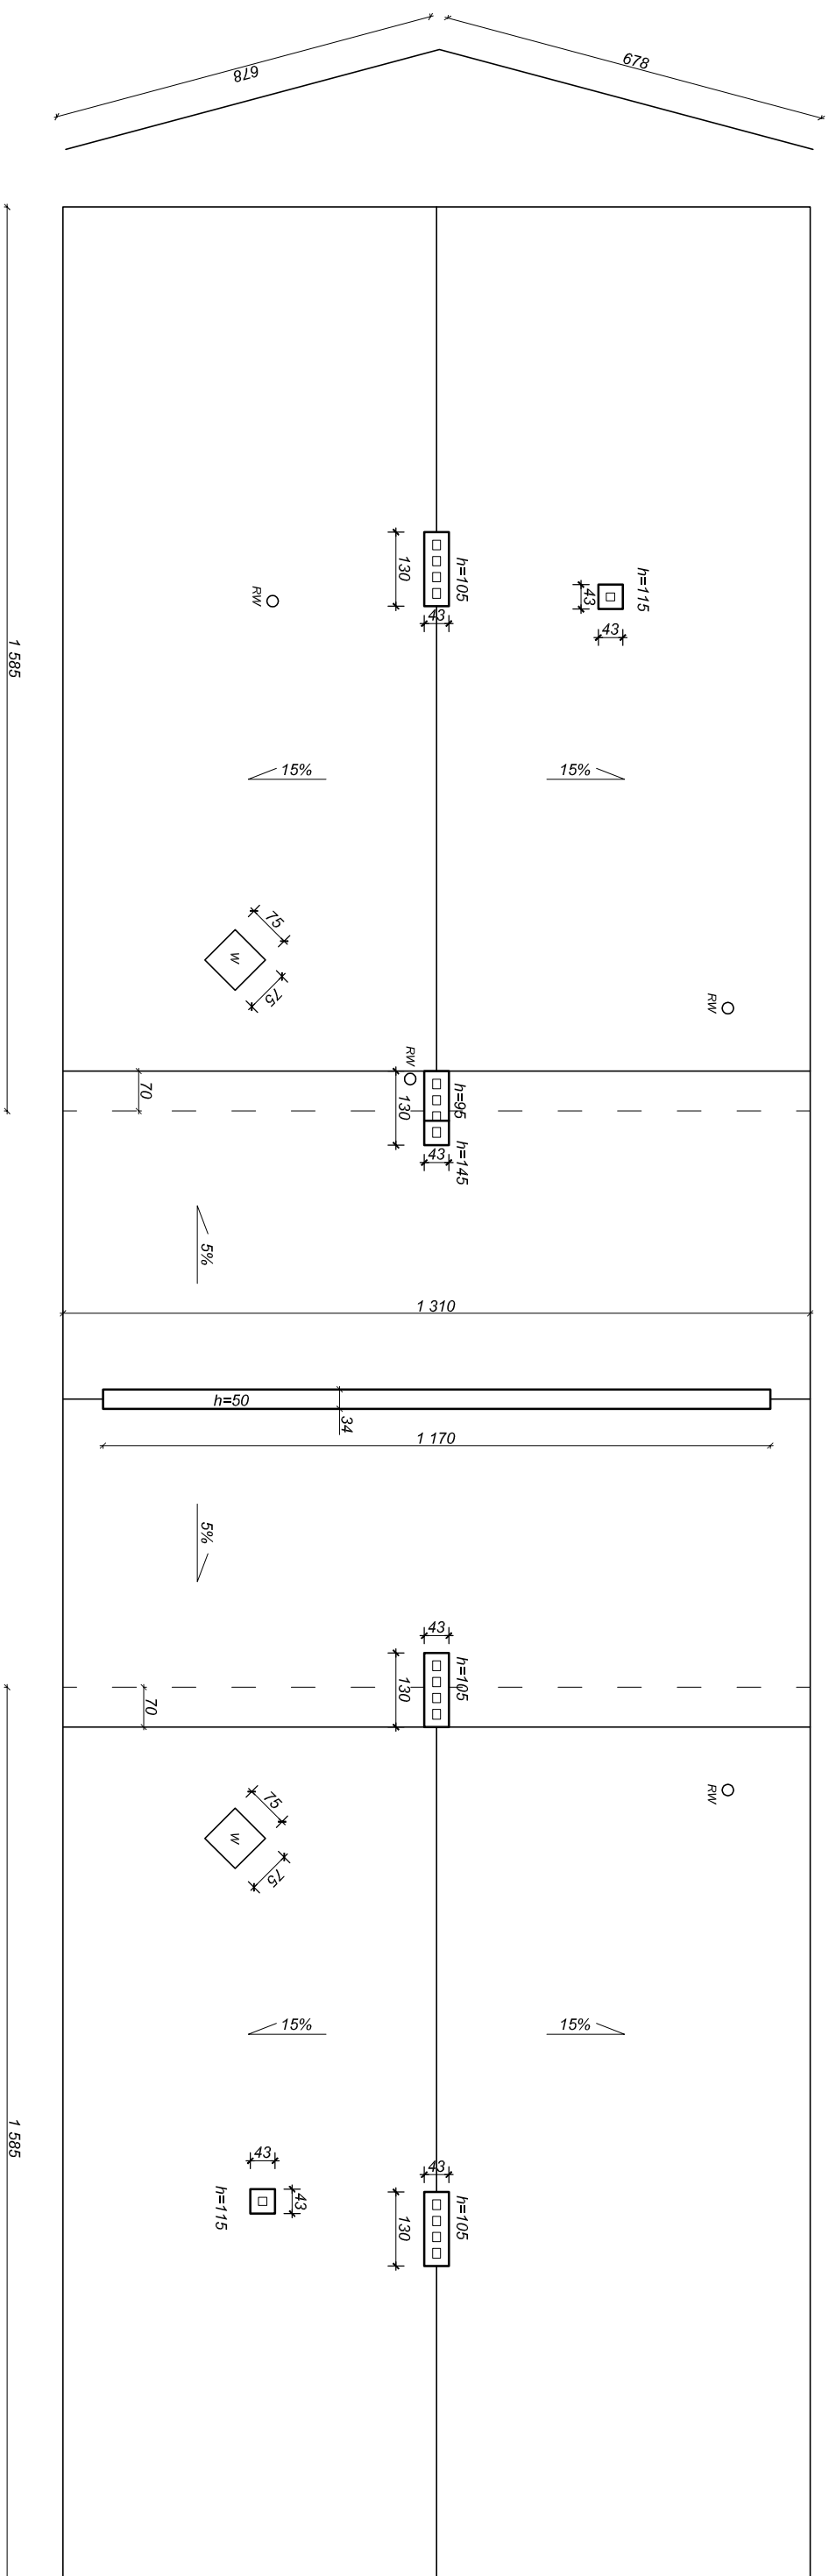

 - wylaz dachowy

○ - rura wywiezna
RW

powierzchnia połaci dachowej:
 $P = 581 \text{ m}^2$